


Maßstab 1 : 100

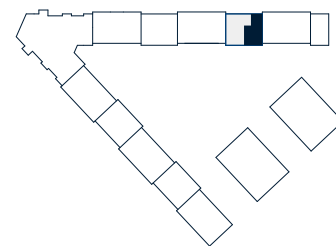


RIENZISTRASSE 15

2 ZIMMER | 73,96 M²

WOHNUNG 15.1.3 1. OG LINKS

Flur	ca. 8,43 m ²
Bad	ca. 9,06 m ²
Wohnen	ca. 24,00 m ²
Küche	ca. 9,34 m ²
Zimmer 1	ca. 19,15 m ²
Balkon (7,96 m ²) 50%	ca. 3,98 m ²
Wohnfläche gesamt	ca. 73,96 m²

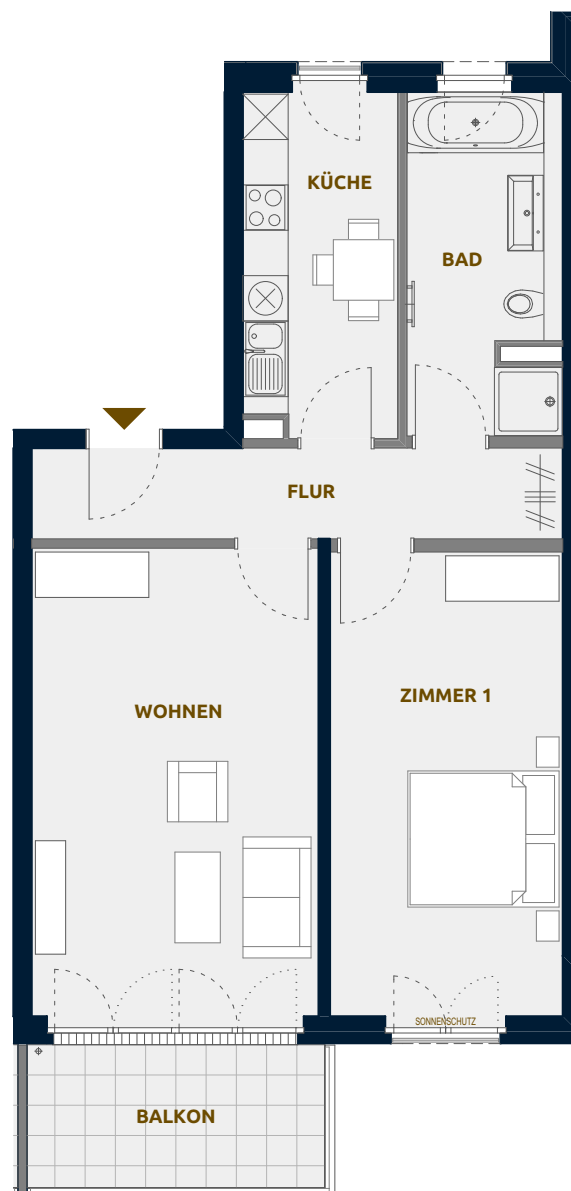

* Alle Maße können gegenüber dem späteren Endzustand Toleranzen aufweisen. Abweichungen aufgrund von Auflagen der Genehmigungsbehörden, des Gesetzgebers sowie sonstiger Korrekturen bleiben vorbehalten. Die dargestellten Möbel, Küchen, Sanitäröbekte, Bodenbeläge oder Fliesen dienen ausschließlich der Visualisierung. Es lassen sich keine Rückschlüsse auf sonstige Installationen oder Fabrikate ziehen. Haustechnische Installationen sind in der Darstellung nicht enthalten.

KARLA
UND
HORST



ODINSTASSE 19-20 / RIENZISTRASSE 11-15